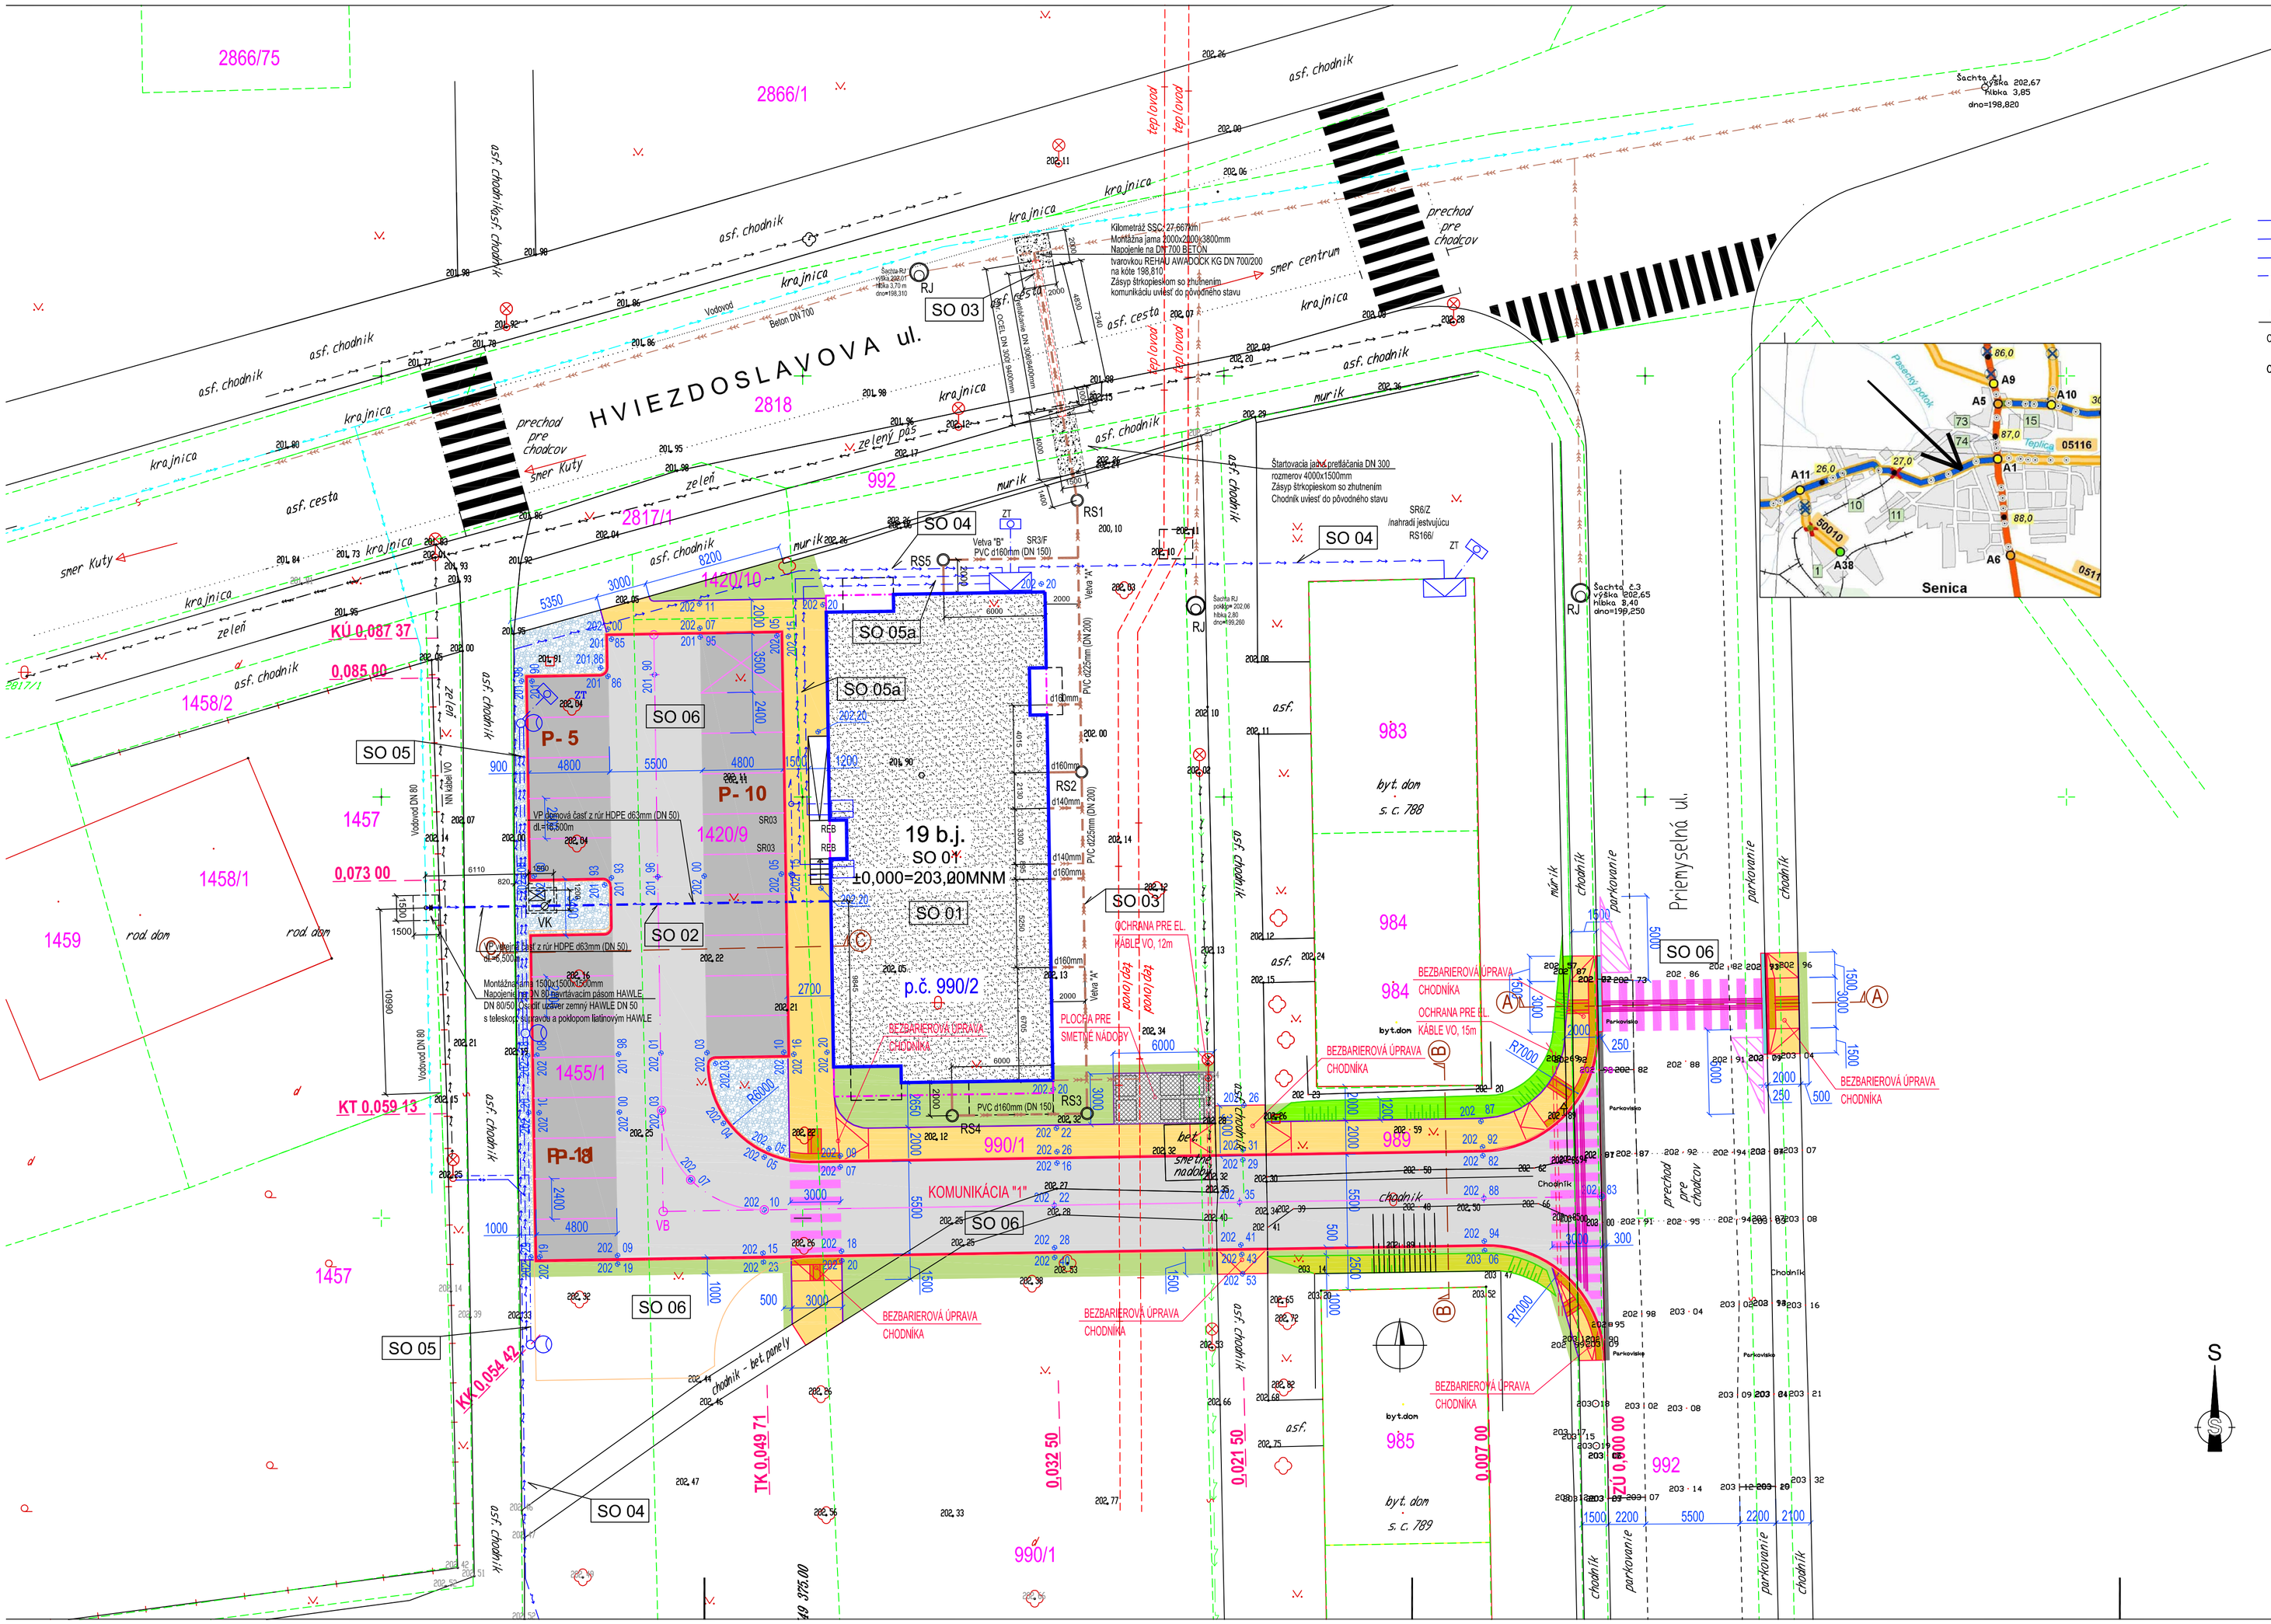

REB	ELEKTROMEROVÝ ROZVÁDZAČ
SR3/F	SKRIŇA ROZPOJOVACIA ISTIACA 12x400A – PILIEROVÁ /HASMA/
SR6/Z	SKRIŇA ROZPOJOVACIA ISTIACA 21x400A – ZAPUSTENÁ /HASMA/
ZT	ZEMNIACA TYČOVINA
	STOŽIAR KUŽELOVÝ STK 76/50/3+ +SVIETIDLO MALAGA SGS 101 70W IP43
	VEDENIE V ZEMI
	CHRÁNIČKA FXKVR d110
	JESTVUJÚCI STOŽIAR VEREJNÉHO OSVETLENIA
	SEKUNDÁRNE NN VEDENIE
	ELEKTRICKÁ PRÍPOJKA
	VONKAJŠIE OSVETLENIE
	ZEMNIACA PÁSOVINA

NAPAŤOVÁ SÚSTAVA 3+PEN 400V, 50 Hz; TN–C

OCHRANA PRED ÚRAZOM EL.PRÚDOM PRI PORUCHE:
ZÁKLADNÁ – SAMOČINNÝM ODPOJ.NAPÁJANIA–SIETE TN
OCHRANA PRI NORMÁLNEJ PREVÁDZKE:
IZOLOVANÍM ŽIVÝCH ČASTÍ,ZÁBRANAMI ALEBO KRYTMI

prostredie vonkajšie 411 IP43

prostredie podlo STN 33 2000–5–51

AA8,AB8,AC1,AD4,AE1,AF1,AG1,AH1,AK1,AL1,
AM1–2,AM2–2,AM3–2,AM4,AM5,AM6,AM7,AM8–1,AM9–1,AM–21,AM–22–1,
AM23–1,AM–24–1,AM–25–1,AM31–1,AM41–1,AN3,AP1,
AQ3,AR2,AS2,AT2,AU2,BA1,BB2,BC2,BD1,BE1,CA1,CB1,

POZNÁMKA

- JESTVUJÚCE PODZEMNÉ VEDENIA SÚ ZAKRESLENÉ INFORMATÍVNE !
- PRED ZAHÁJENÍM VÝKOPOVÝCH PRÁC JE POTREBNÉ DAŤ VYTÝČIŤ TRASU PODZEMNÝCH VEDENÍ
- PRI SÚBEHU A KRIŽOVANÍ PODZEMNÝCH SIETÍ DODRŽAŤ STN 73 6005 a zákon 251/2012 !
- OSVETLOVACÍ STOŽIAR OD OBRUBNÍKA OSADIŤ VO VZDIALENOSTI min 0,5m.
- VÝKOPOVÉ PRÁCE PRI KRIŽOVANÍ JE POTREBNÉ UROBIŤ RUČNE !
- PRI KRIŽOVANÍ BUDE CHRÁNIČKA PRESAHOVAŤ CESTU, ALEBO VEDENIE 0 1m.
- HLBKA ULOŽENIA KÁBLOV PRI KRAJNICI VOZOVKY 1000mm, V TERÉNE 700mm

SITUÁCIA 1 : 200

	VODOVOD VEREJNÝ DN 80
	KANALIZÁCIA VEREJNÁ DN 300–700
	NN PODZEMNÉ VEDENIE VO
	TEPLOVODNÝ KANÁL PODZEMNÝ
	Katastrálny stav (parcely)
	Skutkový stav zameraný geodetom
	Hranica parcely č. 990/2 (stavba SO 01)
	Stlp verejného osvetlenia
RJ	Revízna šachta kanalizácie verejnej betónová jestvujúca
	STROMY
984	Číslo parcely
202.13	Výškový bod zameraný geodetom
	Vodovodná prípojka z rúr HDPE d63mm (DN 50)
	Kanalizačná prípojka z rúr PVC d140–225mm (DN 125–200)
RS	Revízna šachta plastová WAVIN d600mm s poklopom liatinovým A15 do zelene
VK	Vodomerová komora vnútorných rozmerov 1200x1500mm s poklopom 600x900mm Vodomer MNQN DN 25

Objektová kladba:

SO 01	Vlastná stavba 19 bj
SO 02	Vodovodná prípojka
SO 03	Kanalizačná prípojka
SO 04	Elektrická prípojka
SO 04a	Sekundárne NN vedenie
SO 05	Vonkajšie osvetlenie
SO 06	Spevnené plochy

Ing. arch. Antalík Jozef
Arch–A s.r.o
M.R.Štefánika 37, Nové Zámky

Názov stavby:

Bytový dom 19BJ - Senica

Investor:	Synthesis sro, Senica		
Miesto stavby:	Senica, parcela č. 990/2		Zak. číslo:
Gen. projektant:	Ing. arch. Antalík Jozef		
Ved. projektant:	Ing. arch. Antalík Jozef		Dátum: 02/2015
Zodp. projektant:	Ing. arch. Antalík Jozef		Mierka: 1 : 200
Kontroloval:			Formát: 8 X A4
Zmena č.:		Schválil :	
Stupeň :	Jednostupňová projektová dokumentácia		Čís. výkresu: 1

Objekt č.:

Názov výkresu: Celková situácia

Profesia: Stavebná časť