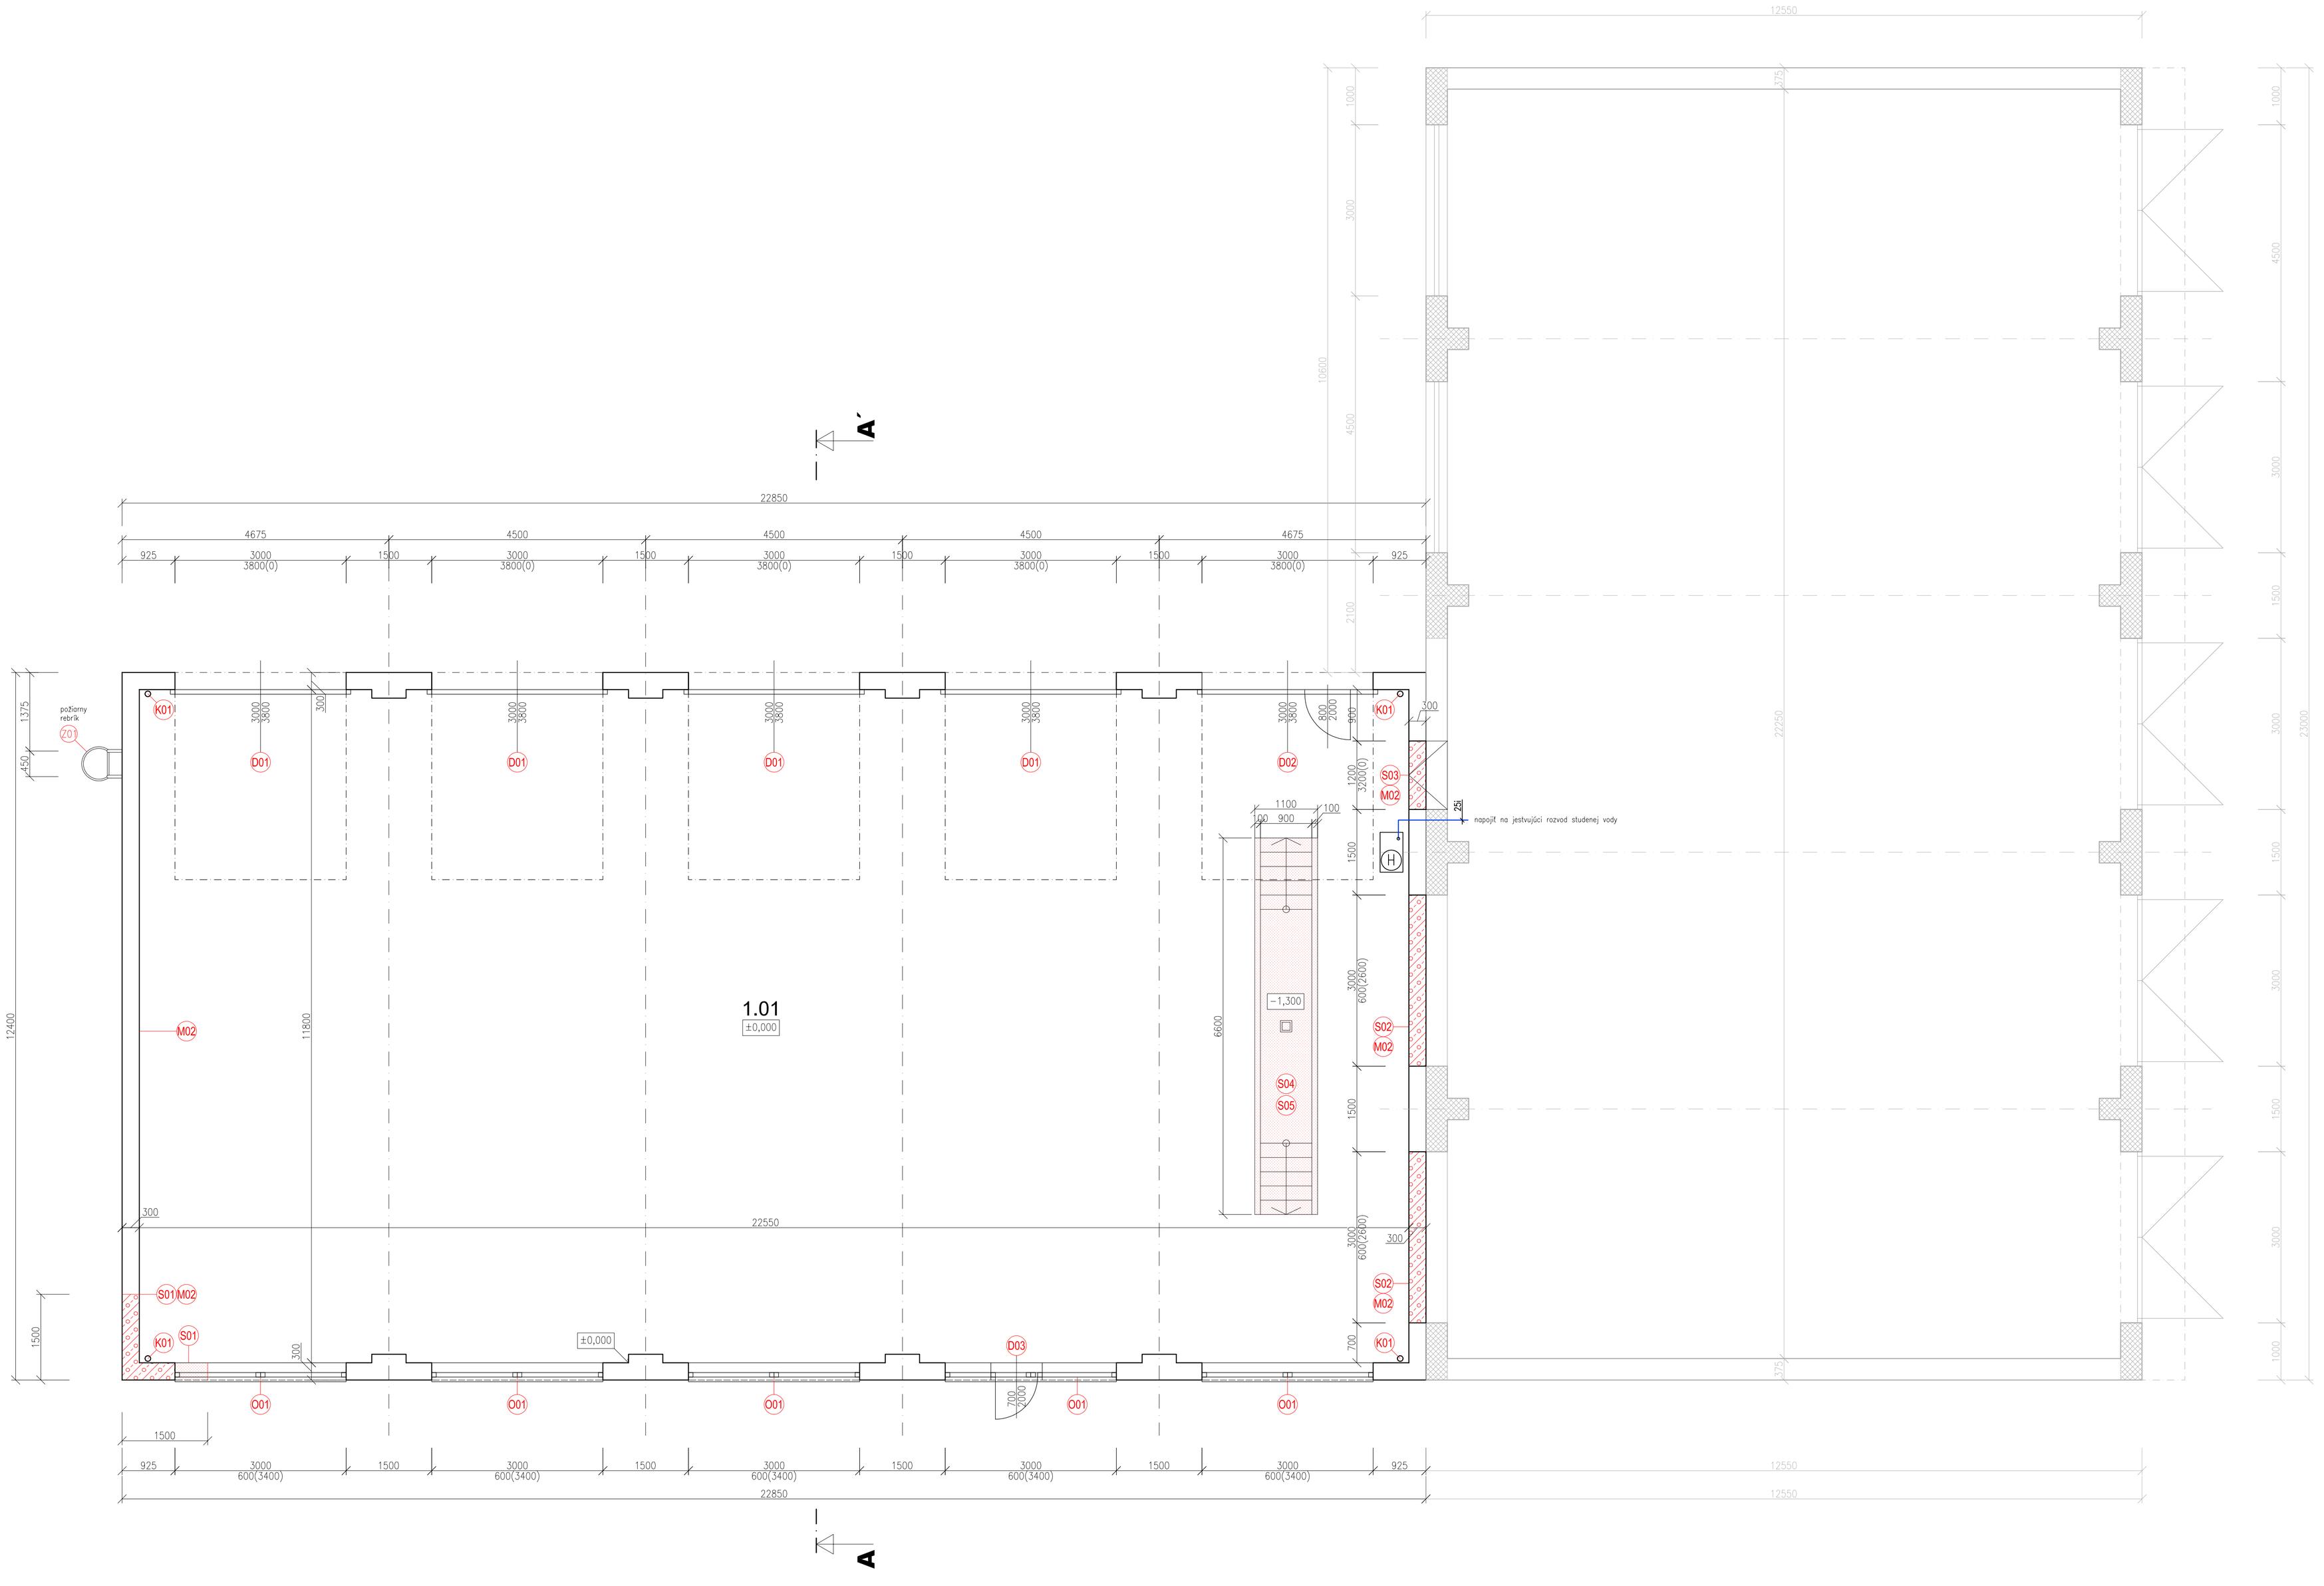

LEGENDA MIESTNOSTÍ

Č.M.	ÚČEL MIESTNOSTI	m²	PODLAHA		STROP	STENY	POZNÁMKA
1.01	GARÁŽE	265,13	P1	asfaltový kryt	škrupinové panely	VC omietka	
SPOLU		265,13m²					

LEGENDA MATERIÁLOV

	pôvodné murivo hr.300	pórobetónové tvárnice Siporex
	domurovacie práce	v rozsahu uvedenom v legende domurovacích prác
	výplňové murivo hr.300mm	pórobetónové tvárnice Ytong P2-400 na lepiacu maltu
	výplňové murivo hr.150mm	pórobetónové tvárnice Ytong P2-500 na lepiacu maltu

LEGENDA DOMUROVACÍCH PRÁC

S–STAVEBNÉ KONŠTRUKCIE

S01 – VYMUROVANIE ROZOBRATEJ ČASTI OBVODOVEJ STENY Z PÓROBETÓNOVÉHO MURIVA, obj.pm cca 3,80m3
S02 – ZAMUROVANIE OTVORU PO SKLOBETÓNOVOM MURIVE Z PÓROBETÓNOVÉHO MURIVA hr. 300 pevnosti P2–400
S03 – ZAMUROVANIE OTVORU V OBVODOVEJ STENE Z PÓROBETÓNOVÉHO MURIVA hr. 300 pevnosti P2–400
S04 – VYHOTOVENIE ZÁSYPU MONTÁŽNEJ JAMY, cca.7,80m3
S05 – REALIZÁCIA BETÓNOVEJ PODLAHY V PRIESTORE MONTÁŽNEJ JAMY, Doska hr. 150 mm (BETÓN C30/37 S VÝSTUŽOU Z OCELOVÝCH VLÁKIEN)

O–OKENNÉ KONŠTRUKCIE (VČ VÝPIS PRÁC PSV)

O01 – OSADENIE NOVÉHO PLASTOVÉHO OKNA 3000/600mm S IZOLAČNÝM TROJSKLOM VRÁTANE PARAPETOV, 5ks

D–DVERNÉ KONŠTRUKCIE A ZÁRUBNE (VČ VÝPIS PRÁC PSV)

D01 – OSADENIE SEKCIONÁLNEJ GARÁŽOVEJ BRÁNY DO STAVEBNÉHO OTVORU 3000/4000mm, 4ks
D02 – OSADENIE SEKCIONÁLNEJ GARÁŽOVEJ BRÁNY S INTEGROVANÝMI DVERAMI DO STAVEBNÉHO OTVORU 3000/4000mm, 1ks
D03 – OSADENIE PLASTOVÝCH VCHODOVÝCH DVERÍ DO STAVEBNÉHO OTVORU 900/2100mm, 1ks

K–KLAMPIARSKE KONŠTRUKCIE (VČ VÝKAZ VO VÝKRESE STRECHY)

K01 – OSADENIE NOVÝCH DAŽĎOVÝCH ŽVODOV VRÁTANE PRÍSLUŠENSTVA, CELKOVO cca.19,00m

P–PODLAHY, DLAŽBY (VČ VÝPIS SKLADIEB VO VÝKRESE REZOV)

M–POVRCHY (OBKLADY, MALBY, OMIETKY, NÁTERY)

M02 – APLIKÁCIA NOVEJ VÁPENNOCEMENTOVEJ OMIETKY hr.10mm resp. OPRAVA POŠKODENÝCH ČASTÍ OMIETOK V INTERIÉRI

Z–ZÁMOČNÍCKE KONŠTRUKCIE

Z01 – OSADENIE NOVÉHO POŽIARNEHO REBRÍKA

(H) – HADICOVÝ NAVIJAK DN–25/30m

POZNÁMKY

- Pri realizácii postupovať v súlade s platnými STN a EN, a predpismi BOZP.
- Navrhované riešenia sú podložené statickým návrhom a projektom protipožiarnej ochrany (vid príslušnú časť PD).
- Všetky rozmery kontrolovať na stavbe. Stavebné úpravy koordinovať s výkresmi jednotlivých profesií.
- Vonkajšie rozmery sú kótované od nezateplených konštrukcii.
- Pred betonážou monolitických prvkov zamerať a vynechať otvory pre prestupy potrubí (vid stavebné úpravy jednotlivých profesií).
- Styky rôznych stavebných materiálov opatriť sklotextilnou mriežkou s presahom min.250mm.
- Všetky priečky dilatačne oddeliť od stropných konštrukcií.
- Otvory v železobetónových konštrukciách po uložení rozvodov zabetónovať a protipožiarne utesniť.
- Výplne otvorov pred výrobou a montážou zamerať.
- Pri murovaní dodržiavať technologické postupy systému.
- Skladby podláh - viď výkres rezov.
- Zateplenie fasády objektu - kontaktný zateplovací systém - tepelná izolácia z minerálnej vlny so zateplením ostení a nadpraží otvorov min.40 mm (presah tepelnej izolácie do otvorov).
- Všetky nejasnosti konzultovať s projektantom.
- Všetky stavebné materiály navrhované v projektovej dokumentácii je možné nahradiť inými stavebnými materiálmi rovnakej kvality !

UPOZORNENIE:
Projektová dokumentácia je vyhotovená na účely podania žiadosti o stavebné povolenie. Autor projektovej dokumentácie nezodpovedá za škody vzniknuté pri vyhotovovaní diela s použitím tejto projektovej dokumentácie. Projektová dokumentácia spĺňa definíciu pojmu architektonického diela v zmysle s autorským právom (autorský zákon) a v zmysle 7. ods. 1 písm. h) autorského práva je predmetom autorského práva. Vyhotovenie rozmnoženiny, verejné rozširovanie originálu alebo rozmnoženiny predajom alebo inou formou prevodu vlastníckeho práva a zmeny projektovej dokumentácie pri vyhotovovaní diela je podmienené písomným súhlasom autora.

±0,000 = pôvodná výška podlahy

APROREAL s.r.o.
Obchodný dom "EURO"
Hviezdoslavova 309, 905 01 Senica
tel.: +421 908 741 705
+421 903 138 066
www.aproreal.sk e - mail: aproreal@aproreal.sk

ČÍSLO PARE

AUTOR PROJEKTU: Ing. Peter Leška, Ing. Richard Macek

NÁZOV STAVBY: **Hasičská zbrojnica DHZ mesta Senica**
Rekonštrukcia garáží

MIESTO STAVBY: mesto Senica, kat.územie Senica, parc.reg.C 3274, okres Senica, Trnavský kraj

INVESTOR/OBJEDNÁVATEĽ: Mesto Senica, Štefánikova 1408/56, 905 25 Senica

OBJEKT:	SO 01 - GARÁŽE	ČASŤ: architektúra-stavebná časť	MIERKA: 1:50
HIP:	Ing. Peter Leška	STUPEŇ: SP	ČÍSLO VÝKRESU: N1.1
ZODP.PROJEKTANT:	Ing. Richard Macek	DÁTUM: 01/2020	
VYPRACOVAL:	Ing. Richard Macek	FORMÁT: 10xA4	

NÁZOV VÝKRESU: **DOMUROVACIE PRÁCE - PÔDORYS 1.NP**