


ETAPA 2

PRACOVNÉ MIESTO V OBCI

SCHÉMA B 14c - TP 06/2013

Zabezpečenie oblasti dlhodobého pevného pracovného miesta  
Práca na chodníku. Zúženie jazdného pruhu.

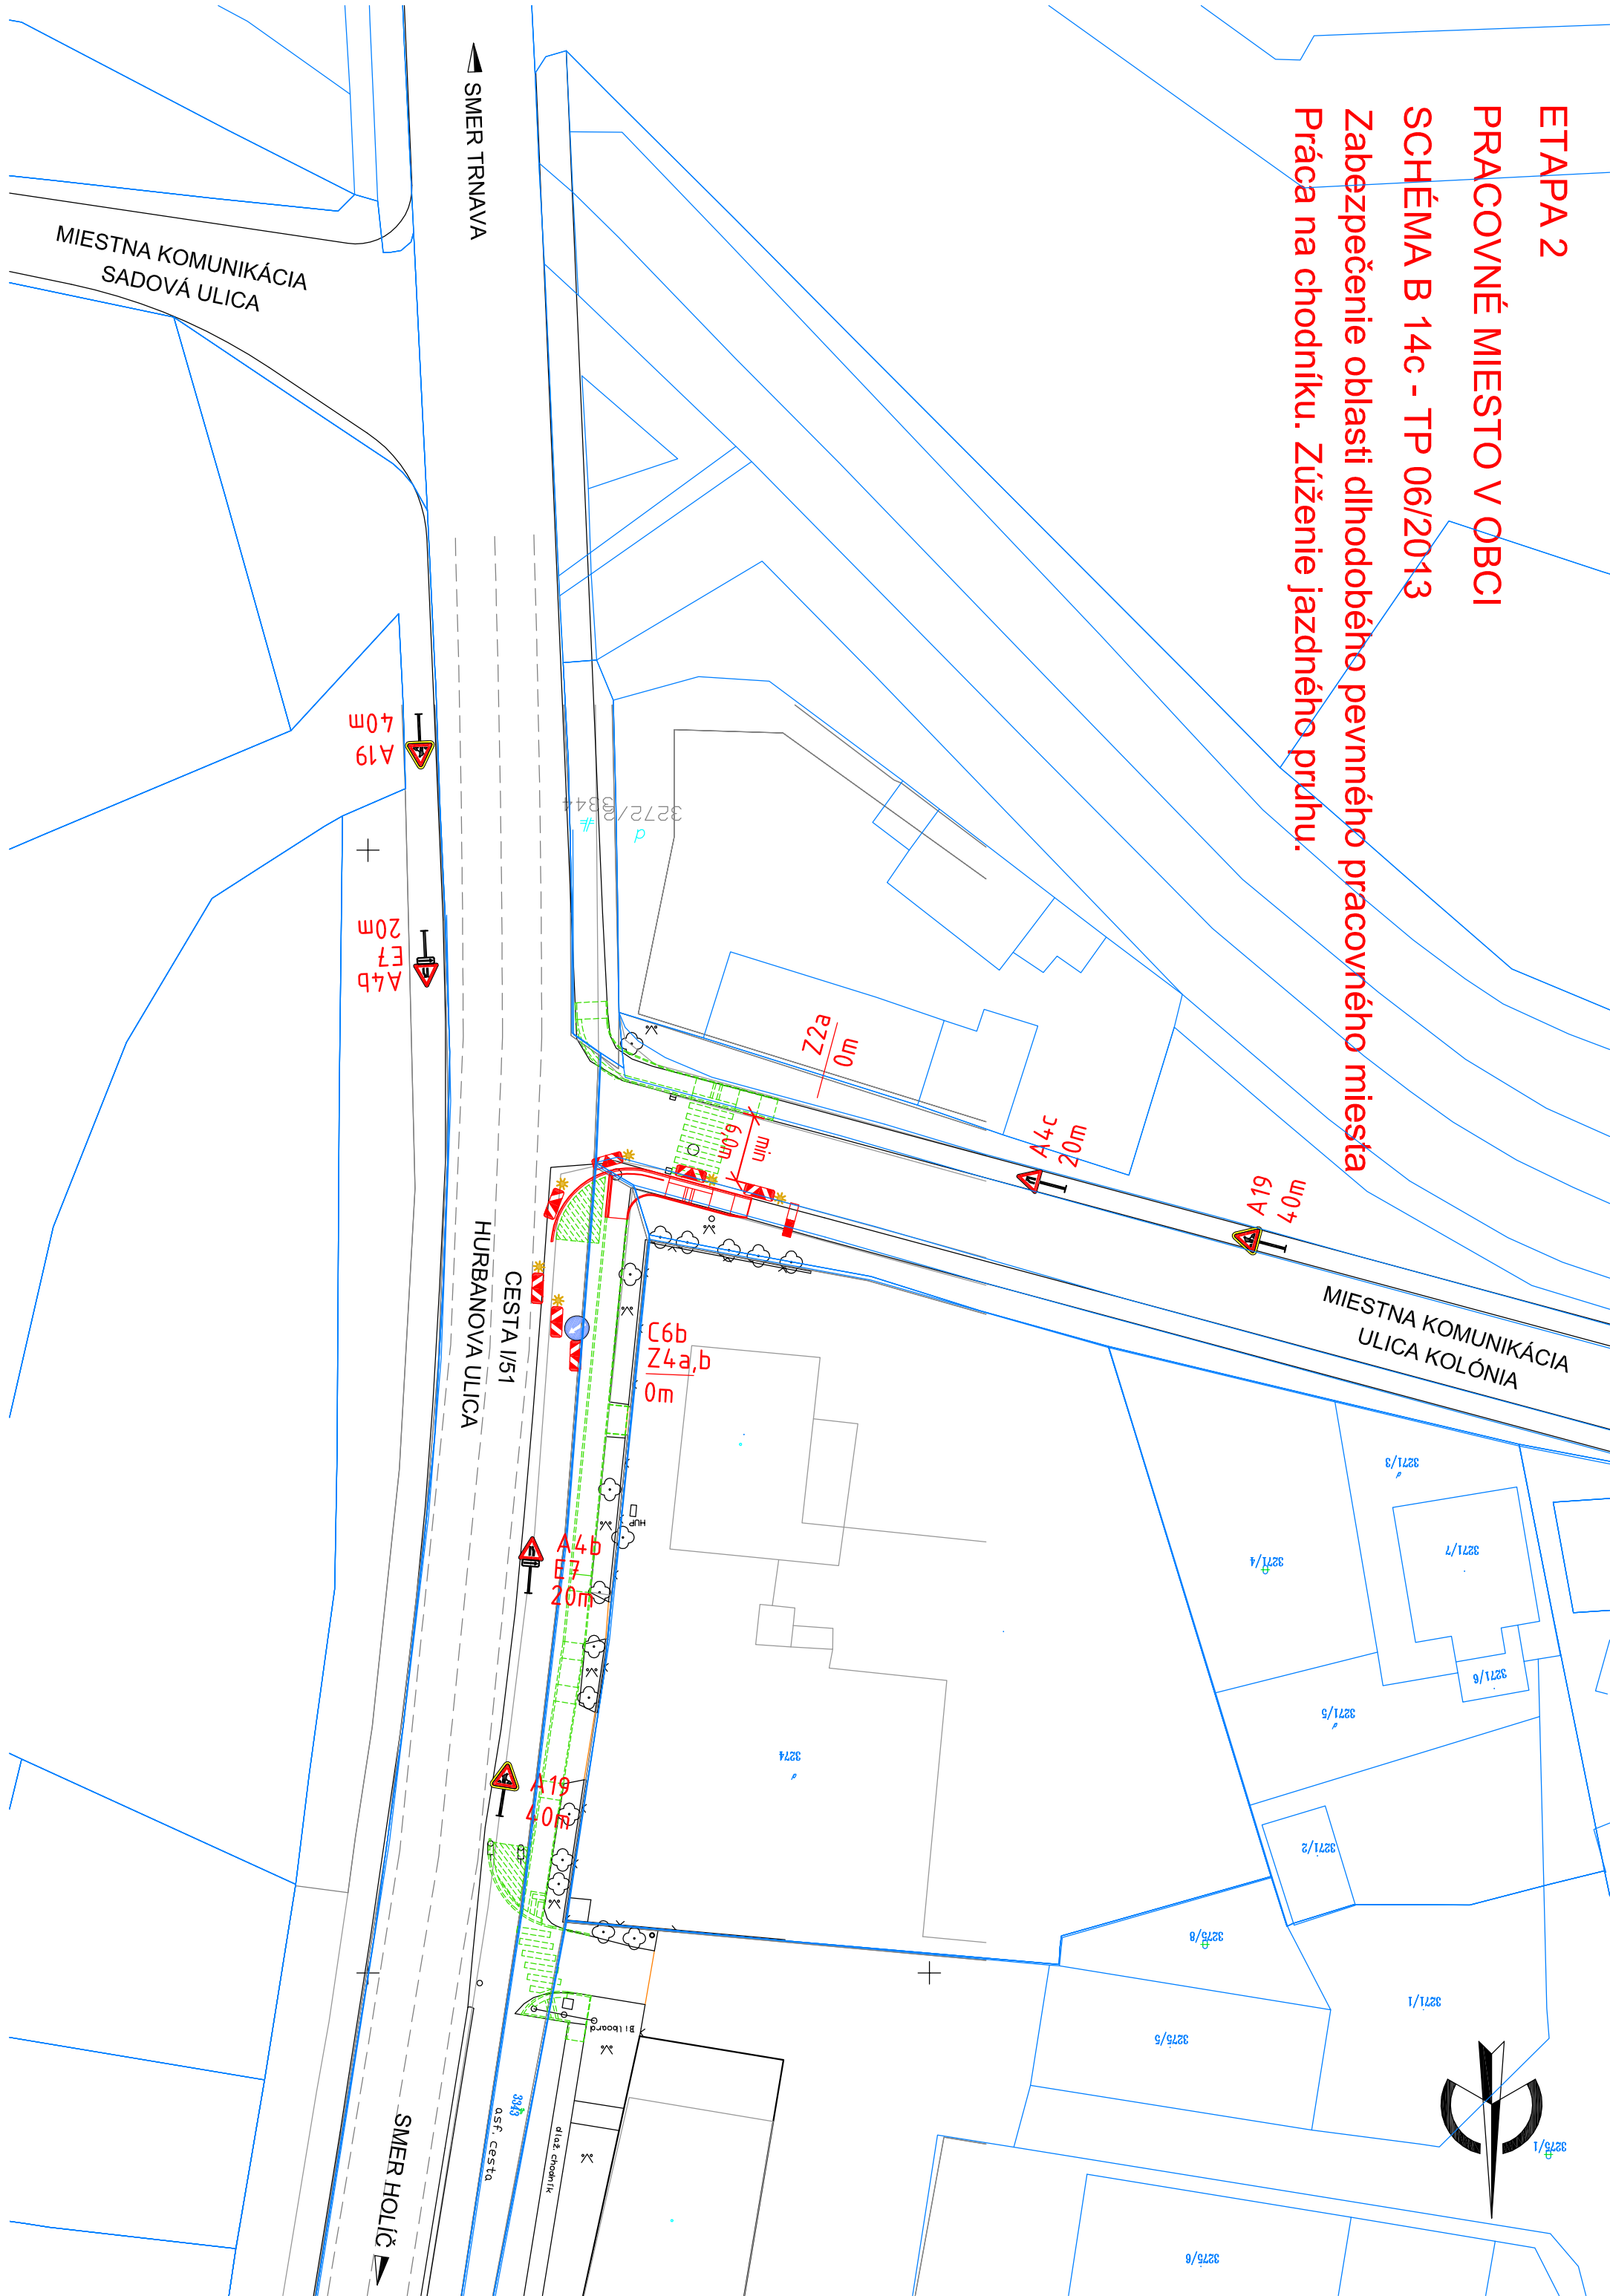

LEGENDA DOČASNÉHO DOPRAVNÉHO ZNAČENIA:

- A 4b - ZÚŽENÁ VOZOVKA SPRAVA
- A 4c - ZÚŽENÁ VOZOVKA ZĽAVA
- A19 - PRÁCA (NA REFLEXNOM ŽLTOM ZELENOFLUORESKUJÚCOM PODKLADE)
- C6b - PRIKÁZANÝ SMER JAZDY OBCHÁDZANIA VĽAVO
- VÝSTRAŽNÉ SVETLO - TYP 1
- SIGNALIZAČNÉ VÝBOJKOVÉ SVETLO - PRIEMER 200 mm
- E 7 - SMEROVÁ ŠÍPKA
- E 7 - SMEROVÁ ŠÍPKA
- E 7 - SMEROVÁ ŠÍPKA
- Z 2a - ZÁBRANA NA OZNAČENIE UZÁVIERKY
- Z 4a, Z 4b - SMEROVACIA DOSKA Z PLASTU, OBOJSTRANNÝ POLEP, NA PODSTAVCI HIT

VYPRACOVAL :		KRESLIL :	ZODPOVEDNÝ PROJEKTANT :
Ing. PAGERKA		Ing. JAHEKA	Ing. Ján PAGERKA
KRAJ : Trnavský	INVESTOR :		MESTO SENICA
OKRES : Senica			
STAVBA :			
CHODNÍK VEDIA AREÁLU HaZZ			
HURBANOVÁ ULICA, SENICA			
PRÍLOHA :			
SITUÁCIA DOČASNÉHO DOPRAVNÉHO ZNAČENIA			
ING. JÁN PAGERKA		CESTNÉ KOMUNIKÁCIE SENICA	
Štefanikova 713		905 01 Senica	
Tel: 034 - 6515 798		Fax: 034 - 6515 798	
e-mail: cestnik@pagerka.sk			
FORMÁT :	3 x A4		
DÁTUM :	11/2017		
STUPEŇ :	DSP		
ČÍSLO ZÁKAZKY :	10/17		
ARCHIVAČNÉ ČÍSLO :			
MIERKA :	ČÍSLO :		
1:500	11.2		