


ETAPA 3

PRACOVNÉ MIESTO V OBCI

SCHEMA B 1 - TP 06/2013

Zabezpečenie oblasti dlhodobého pevného pracovného miesta
Pracovné miesto v časti pruhu.

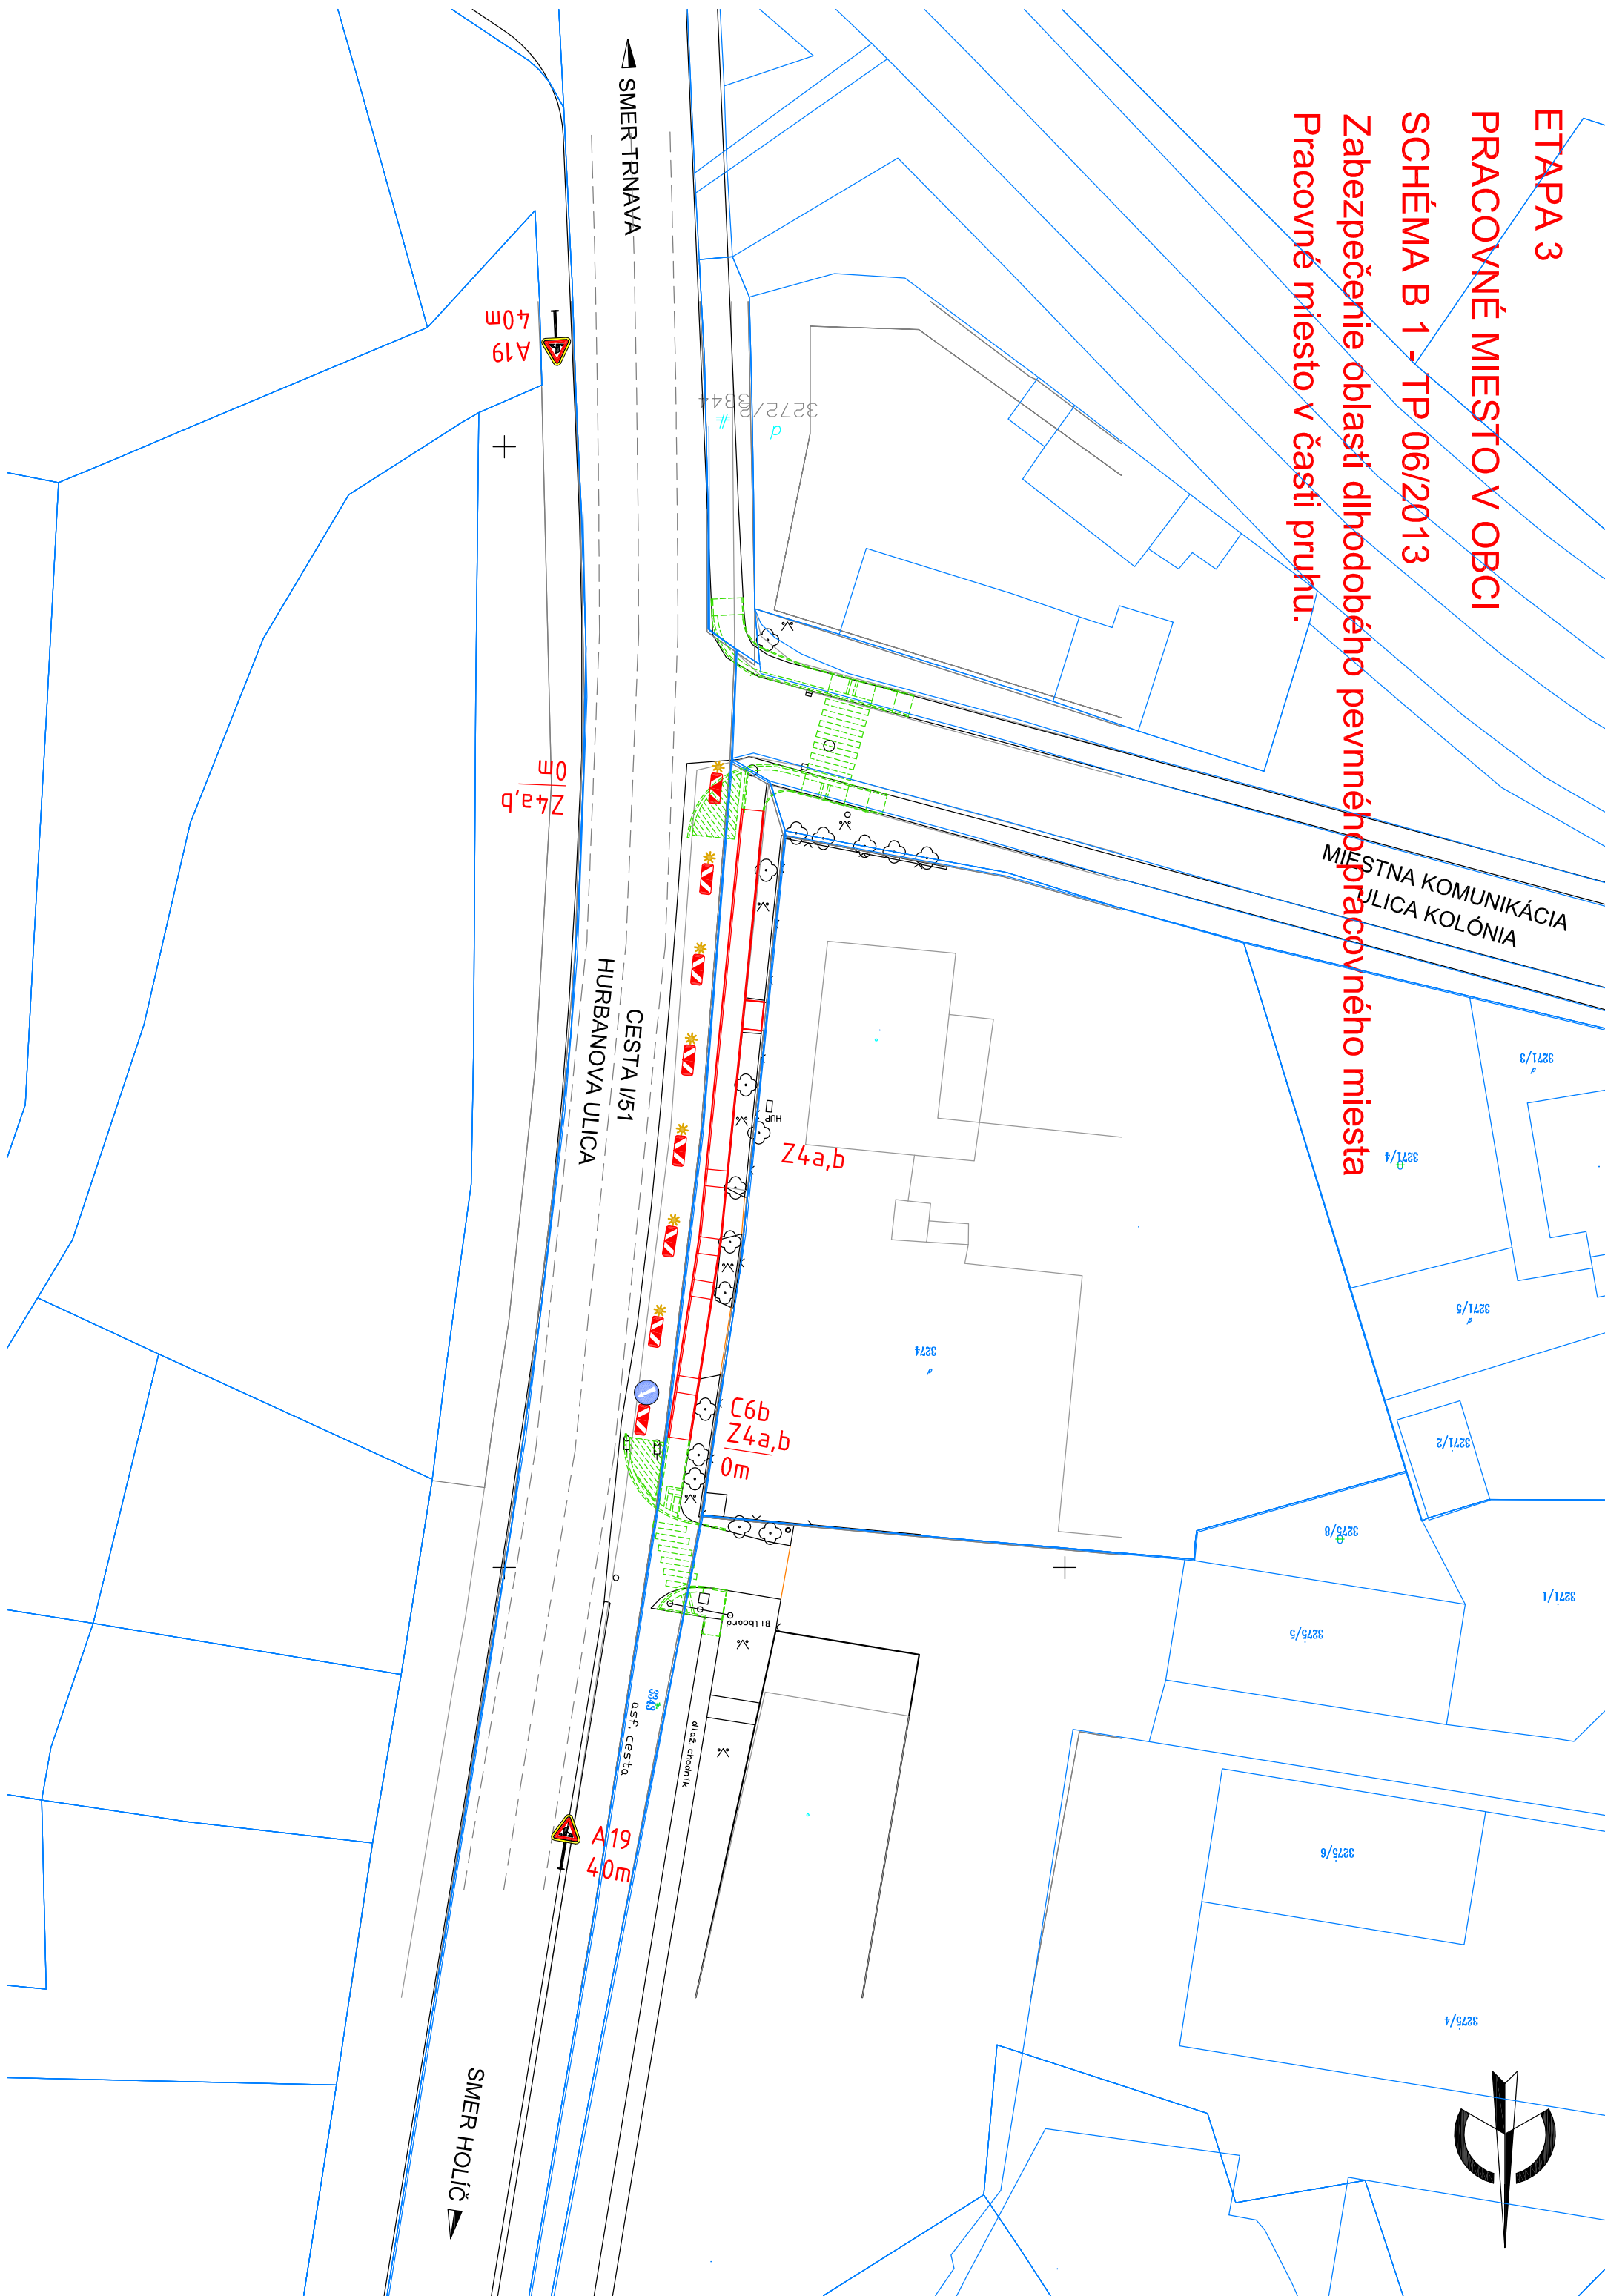

LEGENDA DOČASNÉHO DOPRAVNÉHO ZNAČENIA:



A19 - PRÁCA (NA REFLEXNOM ŽLTOTOZELENOM FLUORESKUJÚCOM PODKLADE)



C6b - PRIKÁZANÝ SMER JAZDY OBCHÁDZANIA VLAVO



VÝSTRAŽNÉ SVETLO - TYP 1
SIGNALIZAČNÉ VÝBOJKOVÉ SVETLO - PRIEMER 200 mm



Z 4a, Z 4b - SMEROVACIA DOSKA Z PLASTU,
OBOJSTRANNÝ POLEP, NA PODSTAVCI HIT

VYPRACOVAL :		KRESLIL :	ZODPOVEDNÝ PROJEKTANT :	
Ing. PAGERKA		Ing. JAHEJKA	Ing. Ján PAGERKA	
KRAJ : Trnavský		INVESTOR :		MESTO SENICA
OKRES : Senica				
STAVBA :				
CHODNÍK VEDIA AREÁLU HaZZ				
HURBANOVA ULICA, SENICA				
FORMÁT		3 x A4		
DÁTUM		11/2017		
STUPEŇ		DSP		
ČÍSLO ZÁKAZKY		10/17		
ARCHIVAČNÉ ČÍSLO				
PRÍLOHA :				
SITUÁCIA DOČASNÉHO DOPRAVNÉHO ZNAČENIA				
MIERKA :		ČÍSLO :		
1:500		11.3		